

A

B

C

D

E

F

G

7

6


5

4

3

2

1

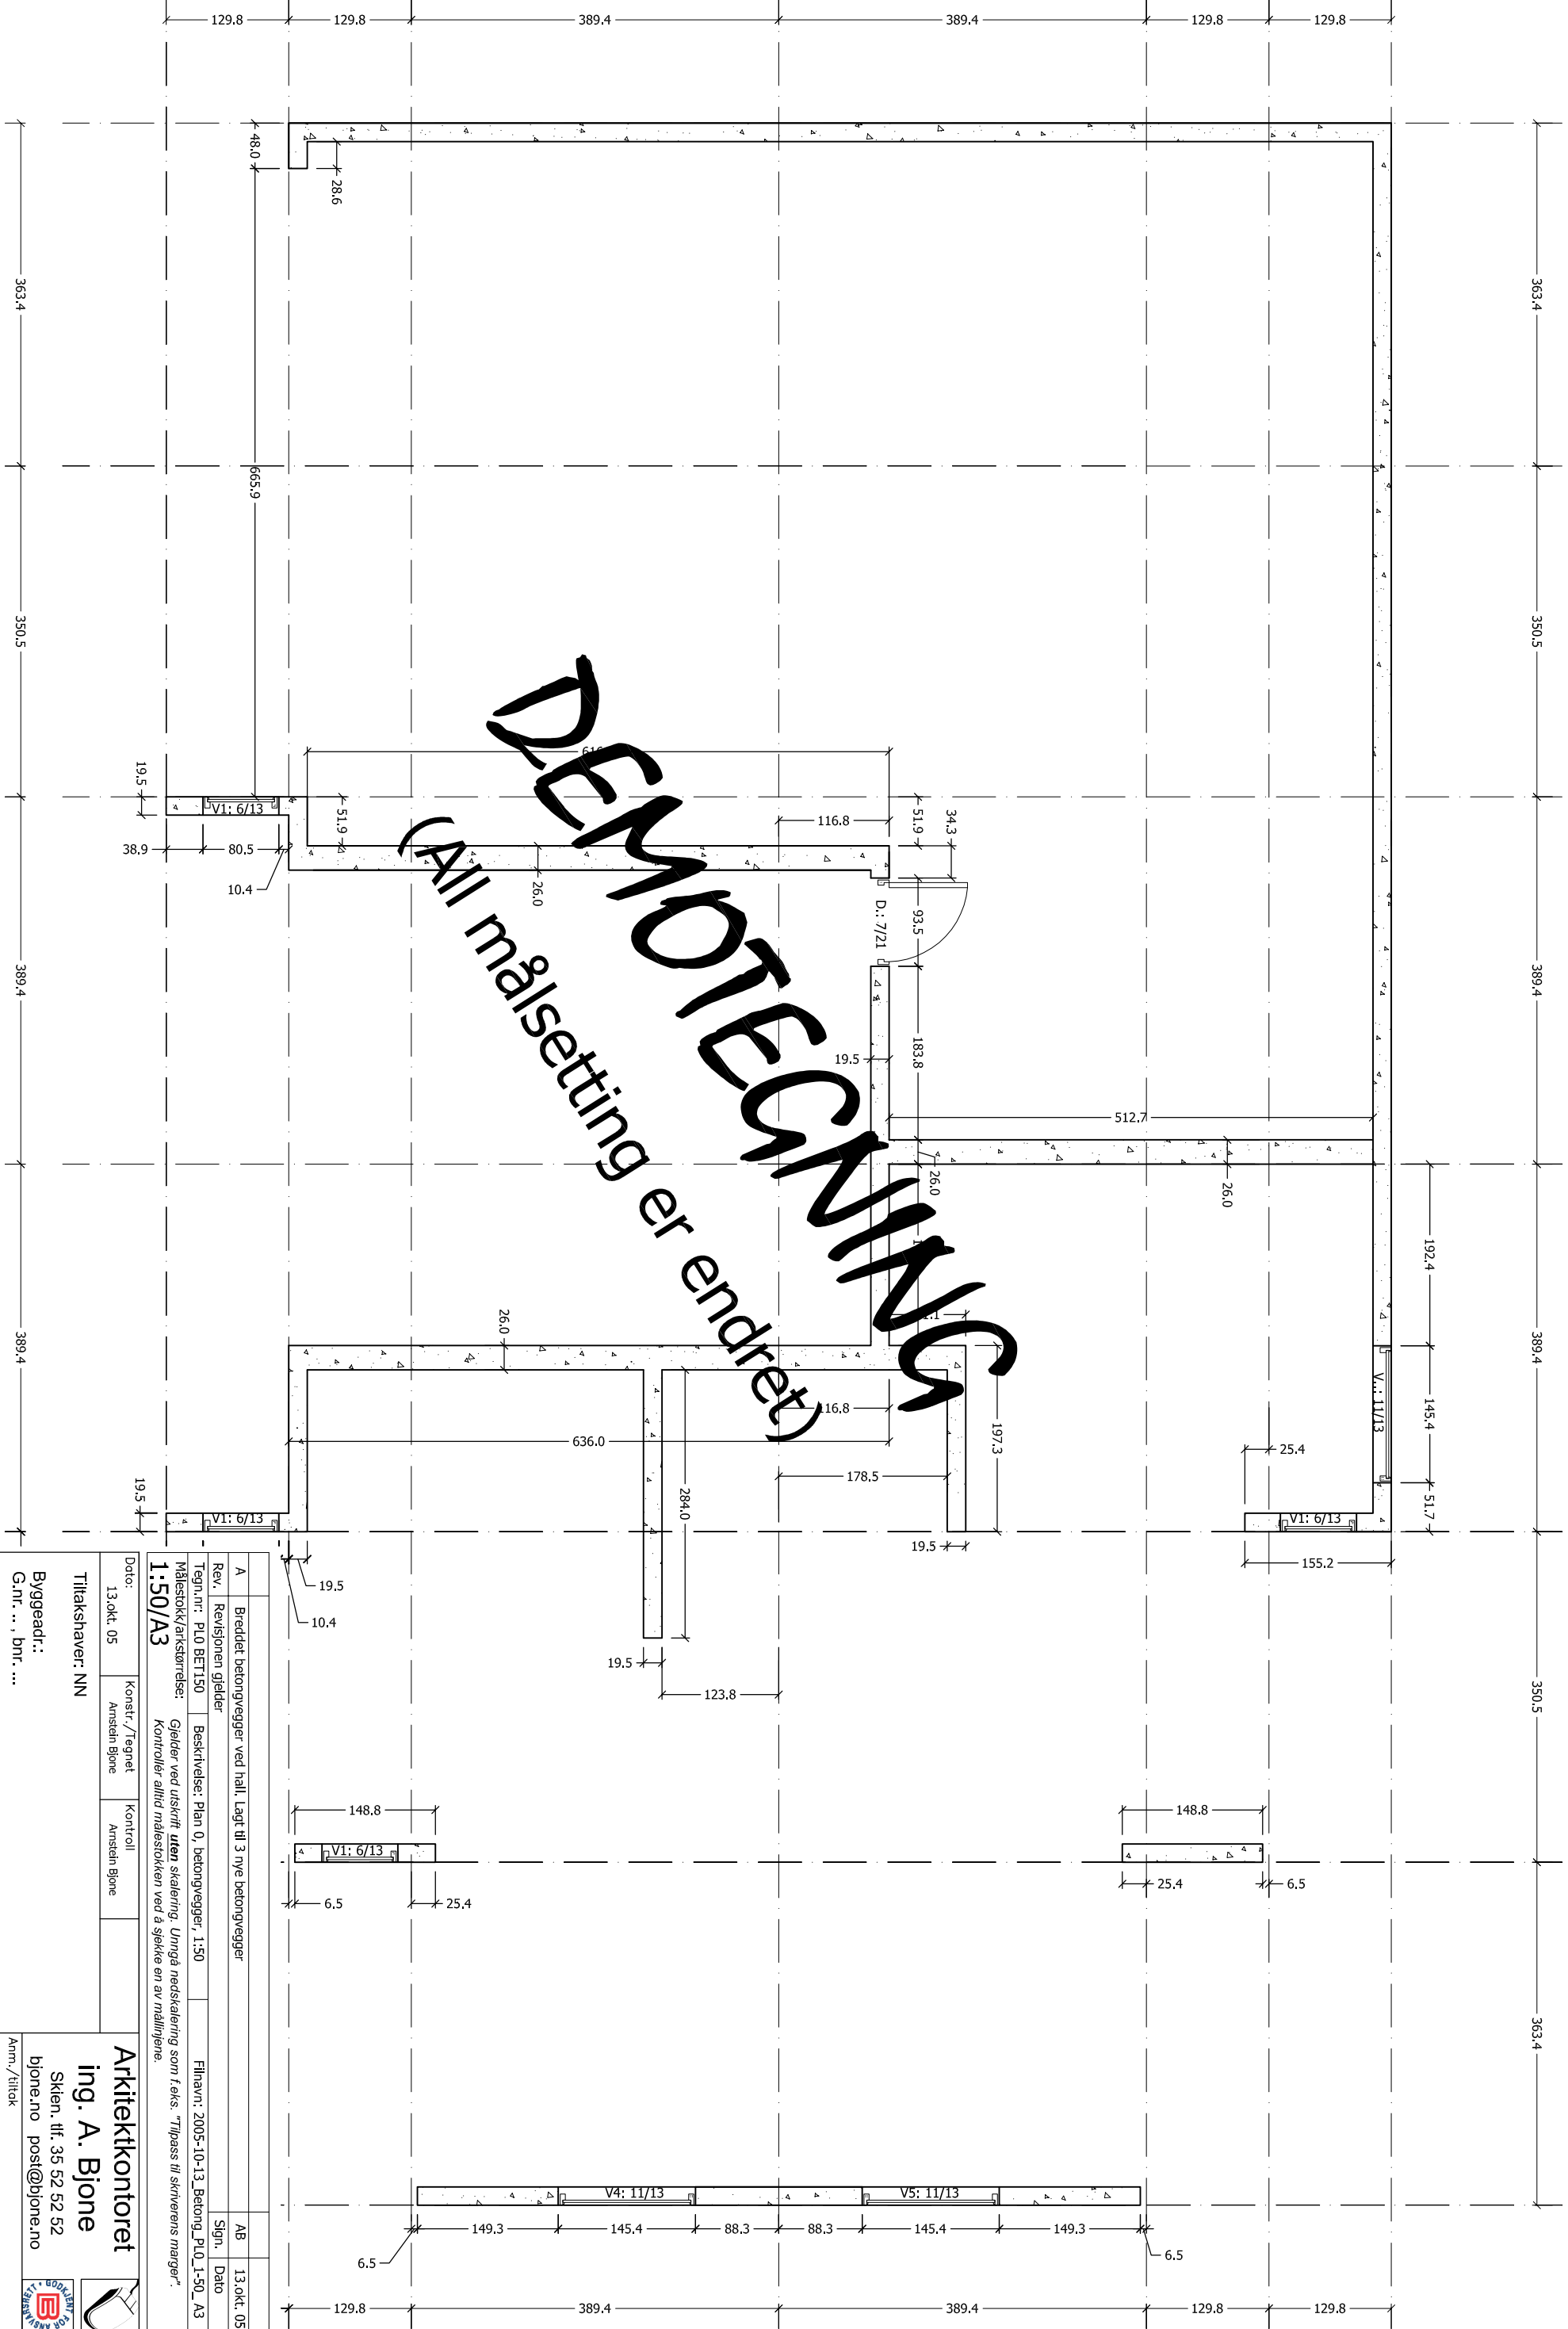

DEMOTECNINGS
 (All målsetting er endret)

A	Breddet betongvegger ved hall. Lagt til 3 nye betongvegger	AB	13.okt. 05
Rev.	Revisjonen gjelder	Sign.	Dato
Tegn.nr:	PL0 BET150	Plan 0, betongvegger 1:50	Filenavn: 2005-10-13_Betong_PL0_1-50_A3
Målestokk/arkstørrelse:	1:50/A3	Gjelder ved utskrift uten skalering. Unngå nedskalering som f.eks. "Tilpass til skriverens marginer". Kontroller alltid målestokken ved å sjekke en av mållinjene.	

Arkitektkontoret
ing. A. Bjone
 Skten. tlf. 35 52 52 52
 bjone.no post@bjone.no

Tiltskshaver: NN
 13.okt. 05
 Konstr./Tegnet
 Anstein Bjone

Byggeadr.:
 G.nr. ... bnr. ...

Henviings:
 Bergring:

Ny bolig mlleilighet