



Typisk eksempel på arbeidstegning (snitt) for ny bolig, slik jeg leverer det, enten du bestiller arbeidstegninger eller kun byggeanmeldelsestegninger.  
(For denne jobben ble 5 snitt-tegninger utarbeidet)

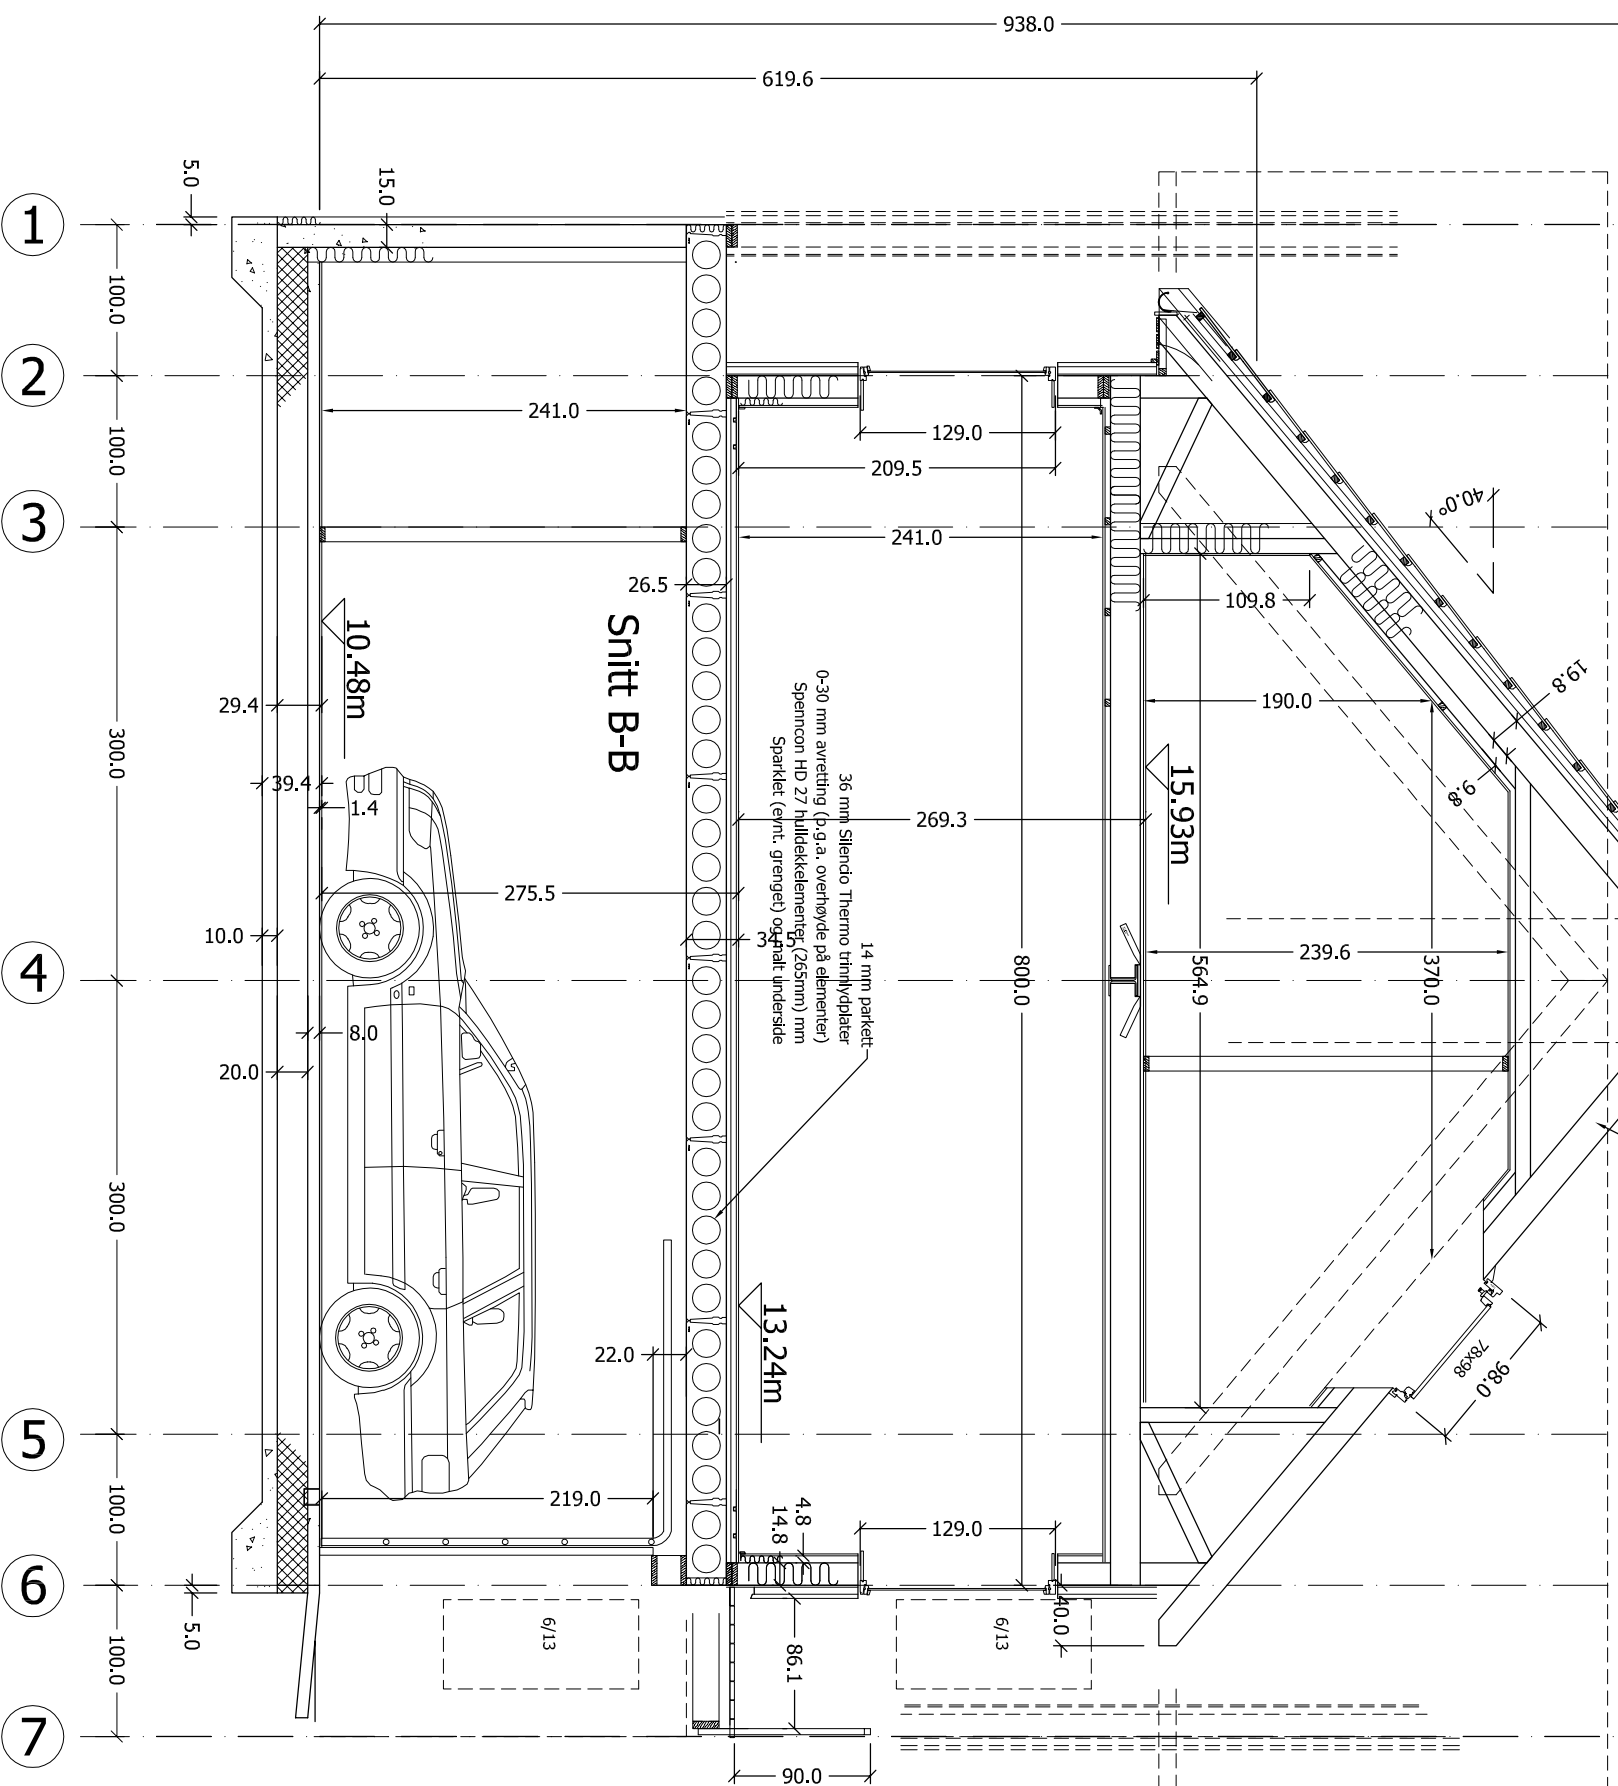

- Takstein
- 38x48 taksteinlekter/lufting
- 30 mm sløyfer/lufting
- Dampbøen og vannett duk (Isola Tyvek Pro el. tilsv.)
- Fabrikkfremstille loftstakstoler
- 300 mm Isolasjon
- Dampspørre (0.15 mm plastfolie)
- 23x48 lekter
- 14 mm panel/plater

Typisk eksempel på byggeanmeldelsestegning (snitt) for ny bolig, slik disse har blitt levert i alle år, og som fortsatt leveres av mange arkitekter når man ikke bestiller arbeidstegninger.

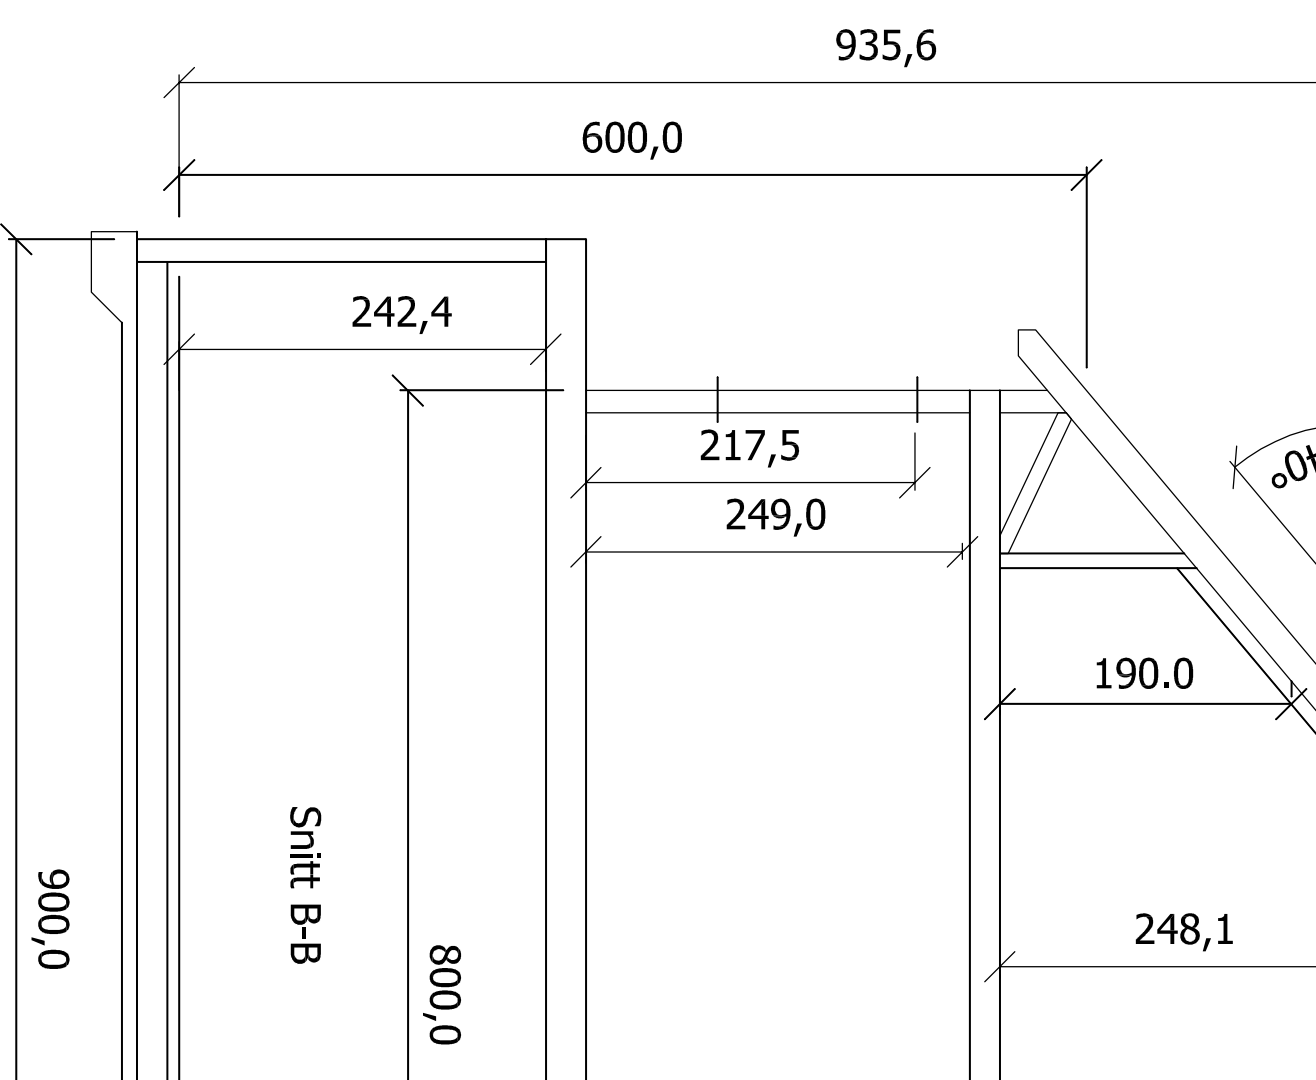

A	-	AB	-
Rev.	Revisjonen gjelder	Sign.	Dato
Tegn.nr:	SNBB	Filnavn: 2005-10-02_Snitt_B-B_1-50_A3	
Målestokk/arkstørrelse:	Gjelder ved utskrift uten skalering. Unngå nedskalering som f.eks. "Tilpass til skriverens marginer"	1:50/A3	
Kontroller alltid målestokken ved å spekke en av mållinjene.			
Dato:	Konstr./Tegnet	Kontroll	
13.okt. 05	Arnstein Bjone	Arnstein Bjone	
Tiltakshaver: NN			
Byggeadr.: G.nr. ... , bnr. ...			
Henviings: Bergring:			
Arkitektkontoret ing. A. Bjone		Ny bolig ml/leilighet	
Skien, tlf. 35 52 52 52 bjone.no post@bjone.no		Amm./tillck	