


**Snitt A-A**

- Ny terrenklinje
- - - Eksist. terrenklinje

M=1:200  
(På A3-ark)

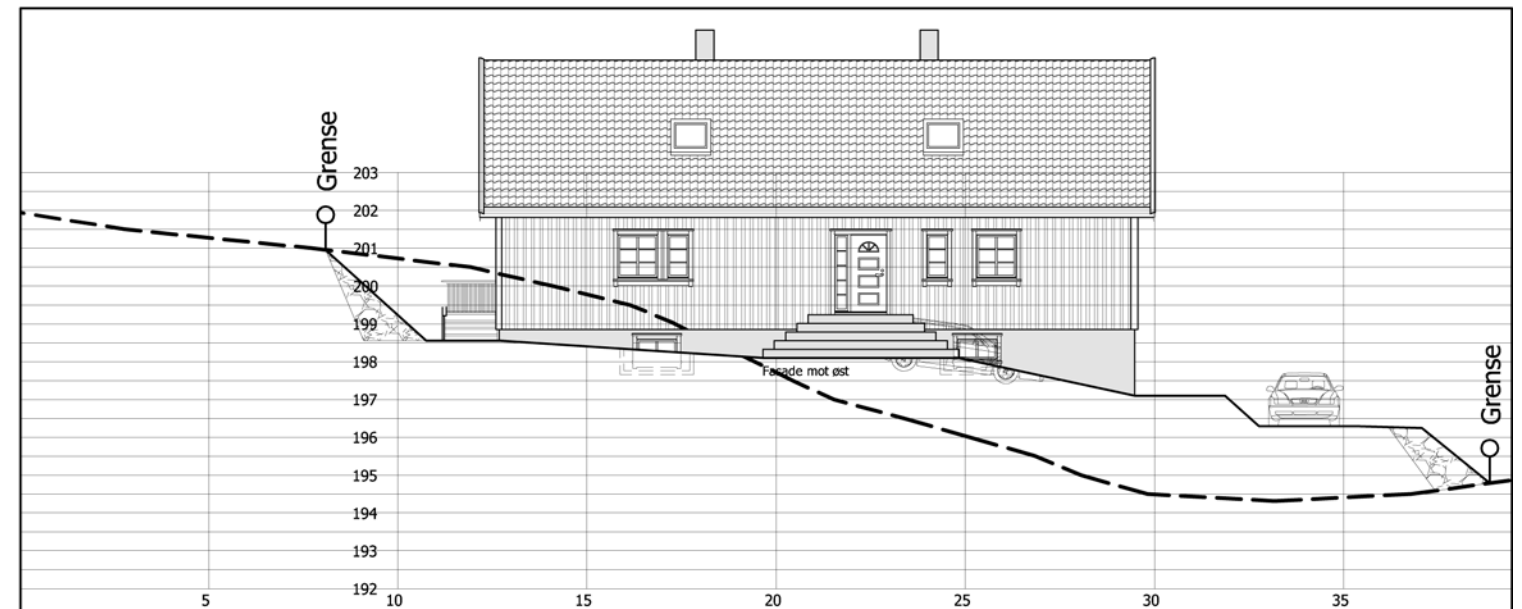

**Snitt B-B**

- Ny terrenklinje
- - - Eksist. terrenklinje

|                            |                                  |                                |                           |   |
|----------------------------|----------------------------------|--------------------------------|---------------------------|---|
| Dato:<br>20. sept. 05      | Konstr./Tegnet<br>Arnstein Bjone | Kontroll<br>Arnstein Bjone     | Målestokk<br>(Se tegning) | <b>Arkitektkontoret</b><br><b>ing. A. Bjone</b><br>Skien, tlf. 35 52 52 52<br>bjone.no post@bjone.no<br>Anm./tiltak |
| Tiltakshaver:              |                                  |                                |                           |   |
| Byggeadr.:<br>G.nr. , bnr. |                                  | Beregninger:<br>Arnstein Bjone |                           | - Ny enebolig m/sokkelleiligheter<br>- Ny garasje   |
| Henvising:                 |                                  |                                |                           |   |